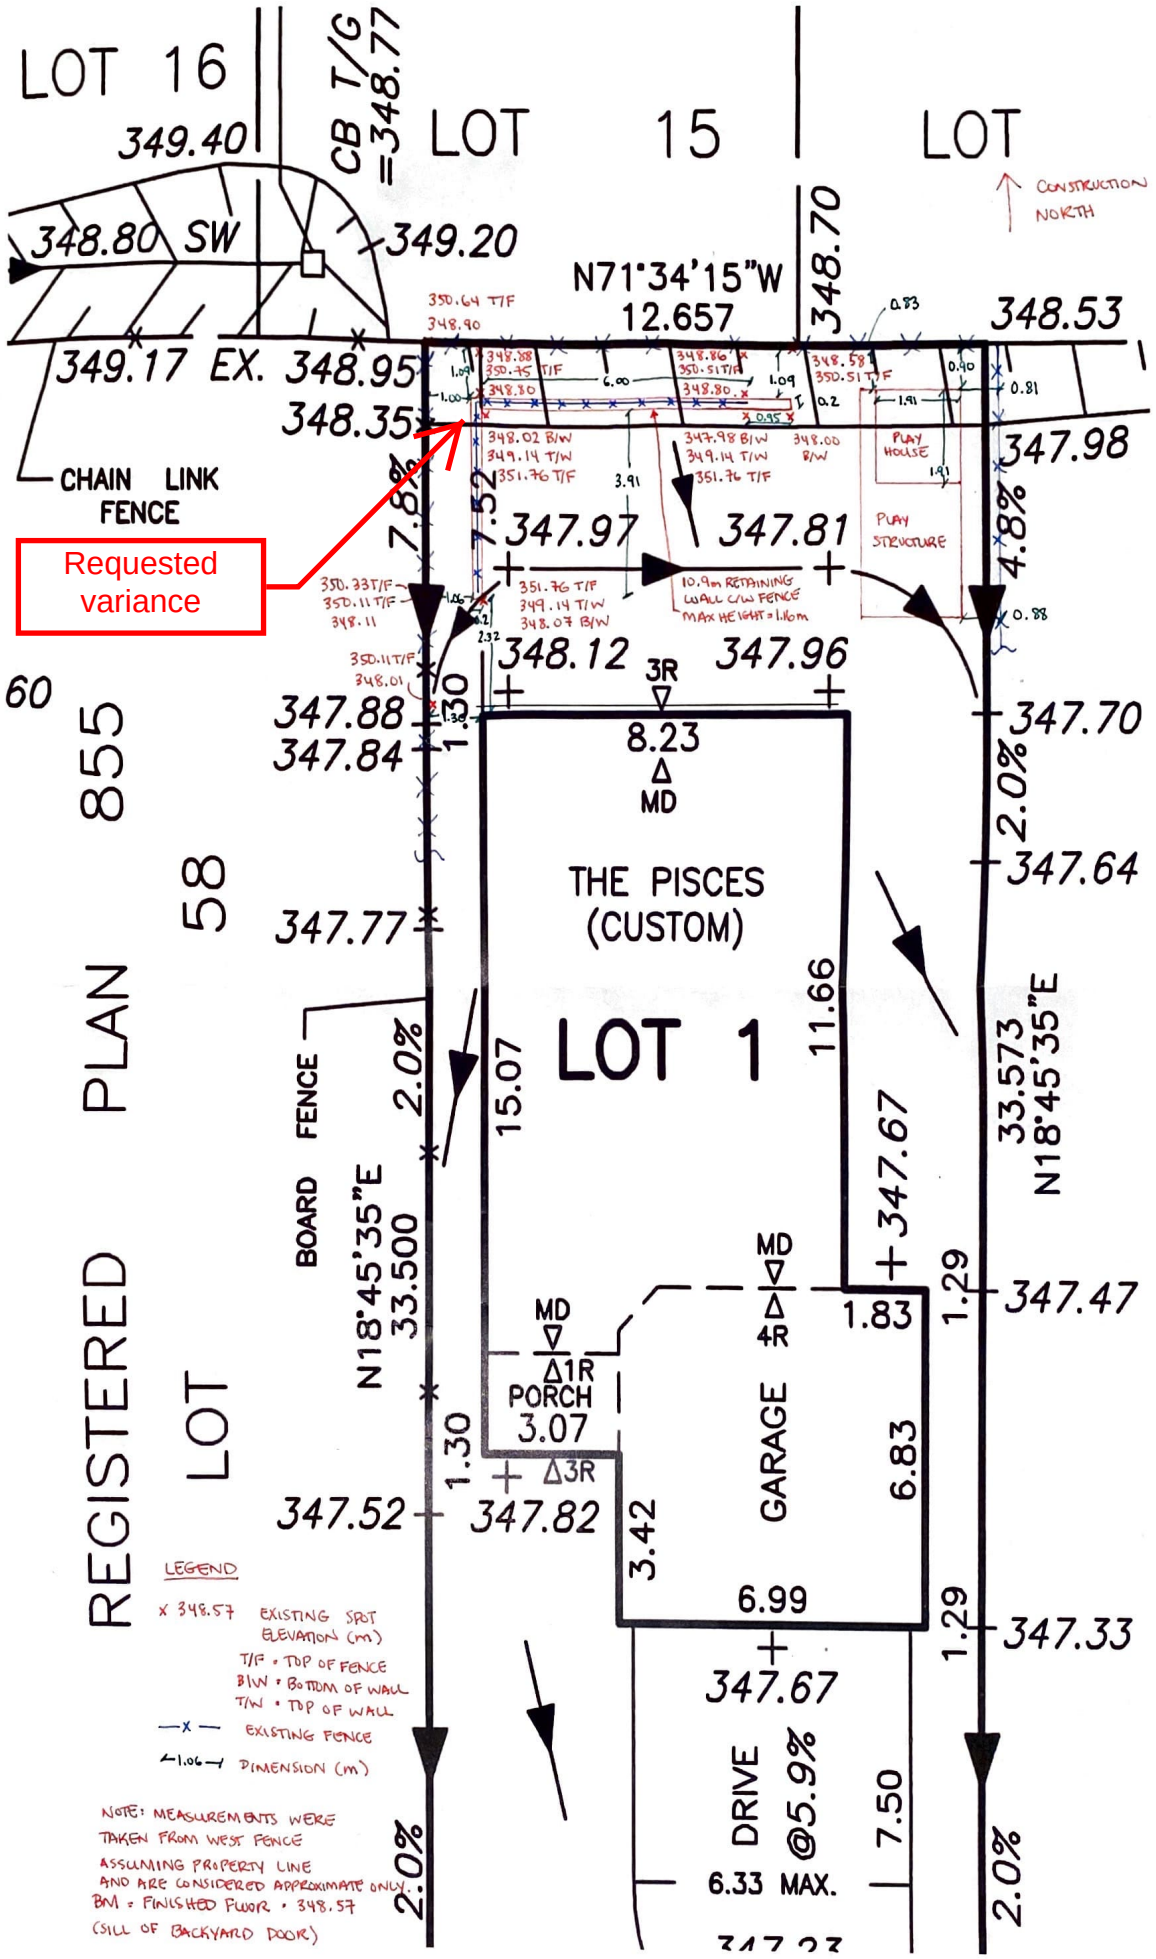
LOT 16
LOT 15
LOT
CB T/G =348.77
349.40
348.80 SW
349.20
349.17 EX. 348.95
348.35
CHAIN LINK FENCE
Requested variance
CONSTRUCTION NORTH
N71°34'15"W
12.657
348.70
348.53
347.98
347.97
347.81
348.12
347.96
347.88
347.84
347.77
347.70
347.64
347.47
347.33
347.52
347.82
347.67
347.67
7.81
7.52
4.8%
2.0%
2.0%
2.0%
2.0%
PLAY HOUSE
PLAY STRUCTURE
10.9m RETAINING WALL C/W FENCE MAX HEIGHT = 1.6m
3R
8.23
MD
THE PISCES (CUSTOM)
LOT 1
11.66
15.07
33.573 N18°45'35"E
N18°45'35"E 33.500
BOARD FENCE
MD
4R
1.83
1.29
MD
1R
PORCH
3.07
3R
1.30
GARAGE
6.83
3.42
6.99
1.29
DRIVE @5.9%
6.33 MAX.
7.50
60
855
58
PLAN
REGISTERED
LOT
LEGEND
x 348.57 EXISTING SPOT ELEVATION (m)
T/F = TOP OF FENCE
B/W = BOTTOM OF WALL
T/W = TOP OF WALL
—x— EXISTING FENCE
1.06 DIMENSION (m)
NOTE: MEASUREMENTS WERE TAKEN FROM WEST FENCE ASSUMING PROPERTY LINE AND ARE CONSIDERED APPROXIMATE ONLY
BM = FINISHED FLOOR = 348.57 (SILL OF BACKYARD DOOR)
SCALE ~ 1:100